


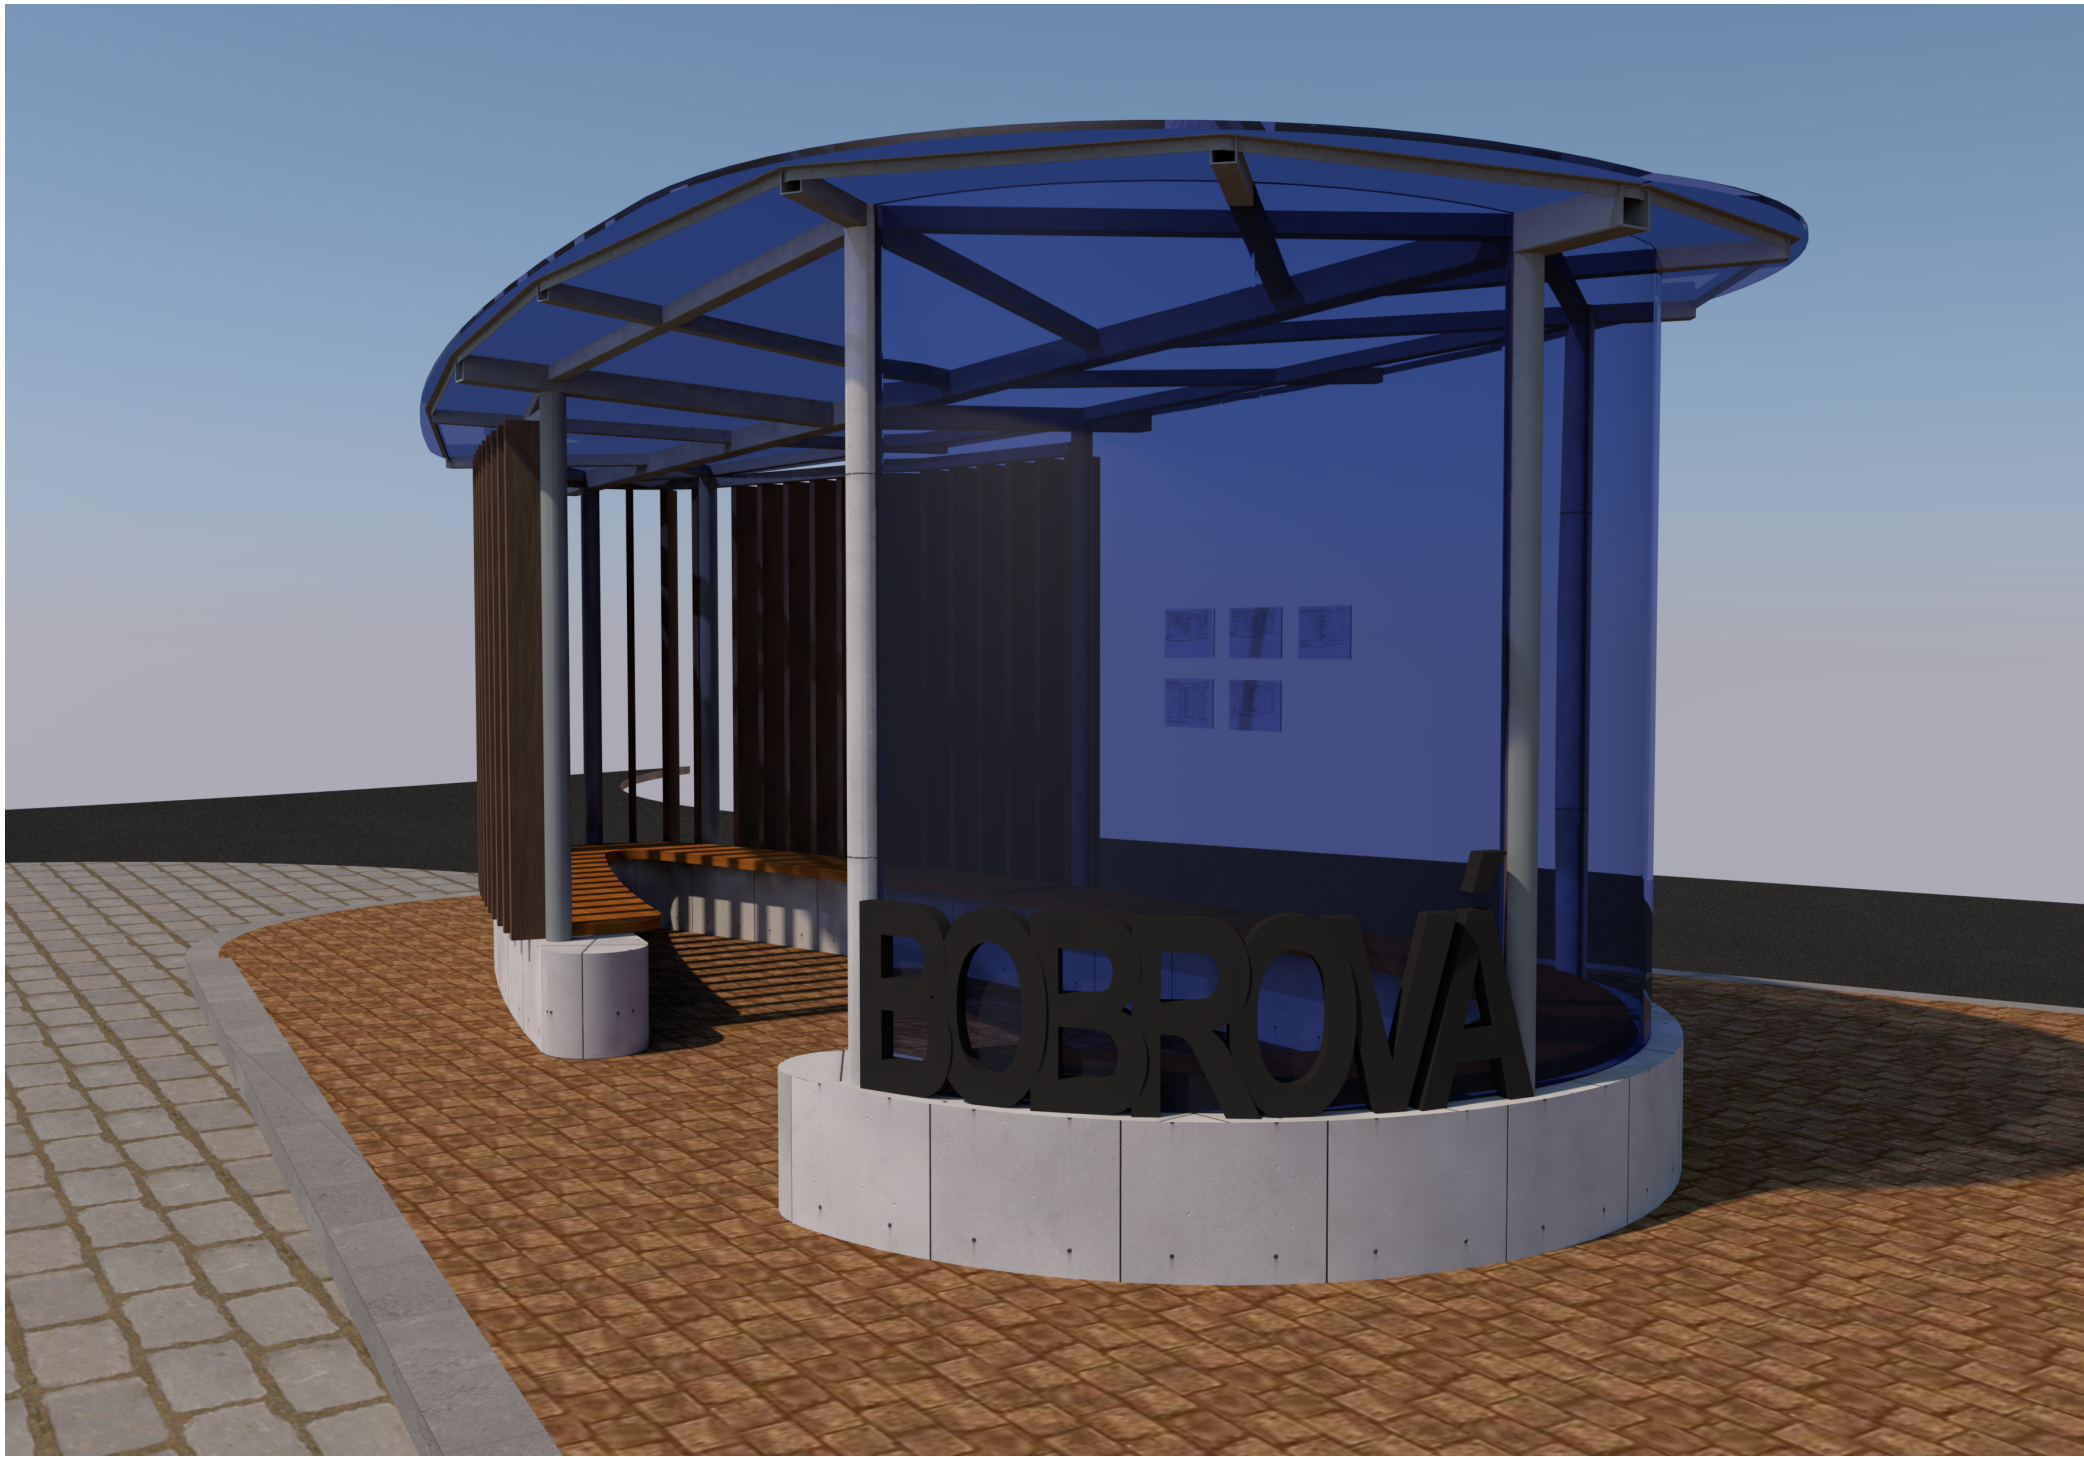

HLAVNÍ INŽENÝR PROJEKTU	ING. MILOŠ CHARVÁT	 PROJEKTANT: STAVBY KONTAKT: JAKRAJE STAVBY ROZK. 2007 V JINÉ VYSOČINĚ	 ING. MILOŠ CHARVÁT AUTORIZOVANÝ INŽENÝR PRO POZEMNÍ A VODOHOSPODÁŘSKÉ STAVBY POD HRADBAMI 3, 594 01 VELKÉ MEZÍŘÍČI IČO 68063822 DIČ CZ 5708191852 +420 775 680638 imc@vm.cz www.imcboats.cz
ZODPOVĚDNÝ PROJEKTANT	ING. MILOŠ CHARVÁT		
VYPRACOVAL	ING. MILOŠ CHARVÁT		
KRESLIL	Ing. MARIE CHARVÁTOVÁ		

KRAJ	VYSOČINA	OBEC	BOBROVÁ
STAVEBNÍ ÚŘAD	NOVÉ MĚSTO NA MORAVĚ	K.Ú.	BOBROVÁ
INVESTOR	MĚSTYS BOBROVÁ Bobrová 138, 592 55 Bobrová		



NÁZEV STAVBY	VÝSTAVBA AUTOBUSOVÉHO TERMINÁLU V BOBROVĚ		
PŘÍLOHA	D.1	STAVEBNÍ OBJEKT	SO 201 - VÝSTAVBA AUTOBUSOVÉHO TERMINÁLU V BOBROVĚ

NÁZEV VÝKRESU				STUPEŇ	DUR, DSP
ČEKÁRNA - PERSPEKTIVA 1				ZDROJ	2012-05-37 Revitalizace Dolní Bobrová 2012-05-37
ČÍSLO ZMĚNY	DATUM	ZPRACOVAL	SCHVÁLIL	MĚŘITKO	ČÍSLO VÝKRESU
					D.1.6
				ZAK.ČÍSLO	2012-05-37

TATO PROJEKTOVÁ DOKUMENTACE VČETNĚ PŘÍLOH (S VYJÍMKOU DAT POSKYTNUTÝCH OBJEDNATELEM) JE DUŠEVNÍM VLASTNICTVÍM FIRMY ING. MILOŠ CHARVÁT - IMC, POD HRADBAMI 3, 594 01 VELKÉ MEZÍŘÍČI, IČ 68063822. OBJEDNATEL TĚTO DOKUMENTACE JE OPRAVNĚN JI VYUŽÍT K ÚČELŮM, VYPLÝVAJÍCÍM Z UZAVŘENÉ SMLOUVY BEZ JAKÉHOKOLIV OMEZENÍ. JINÉ OSOBY (FYZICKÉ I PRÁVNICKÉ) NEJSOU BEZ PŘEDCHOZÍHO VÝSLOVNÉHO SOUHLASU OBJEDNATELE OPRAVNĚNY TUTO DOKUMENTACI ANI JEJÍ ČÁSTI JAKKOLIV VYUŽÍVAT, KOPÍROVAT A ZPŘÍSTUPNIT DALŠÍM OSOBÁM.