

Záměr Městysu Bobrová č. 11/2021

Městys Bobrová má záměr:

uzavřít „Smlouvu o smlouvě budoucí o zřízení služebnosti“ s firmou CETIN, a.s. na akci

„Technická infrastruktura pro výstavbu RD v Bobrové“, k.ú. Horní Bobrová.

Stavba přeložky elektronické komunikační sítě v délce 39 m, bude realizována na parcele číslo 2043, ostatní plocha v k.ú. Horní Bobrová, která je zapsána na LV 1 (Městys Bobrová). Jedná se o síť technického vybavení, která bude zřizována a provozována ve veřejném zájmu.

Po realizaci stavby a jejím zaměření bude následně uzavřena „Smlouva o zřízení služebnosti“.

Plné znění smlouvy je k dispozici k nahlédnutí v kanceláři úřadu v úředních hodinách.

Úplata za věcné břemeno bude jednorázová ve výši 500,- Kč + platná sazba DPH.

Občané mají možnost se k záměru vyjádřit písemnou formou do 24.5.2021 do 12,00 hodin.

Dle § 39, zákona č.128/2000 Sb. O obcích je záměr zveřejněn na úřední desce Úřadu Městysu Bobrová.


**Bobrová dne: 8.5.2021
Vyvěšeno: 8.5.2021
Vyvěšeno na e-desce: 8.5.2021**

**Sejmuto:
Schváleno:**

Zdeňka Smažilová – starostka

MĚSTYS BOBROVÁ
592 55 Bobrová 138
IČO: 00293971



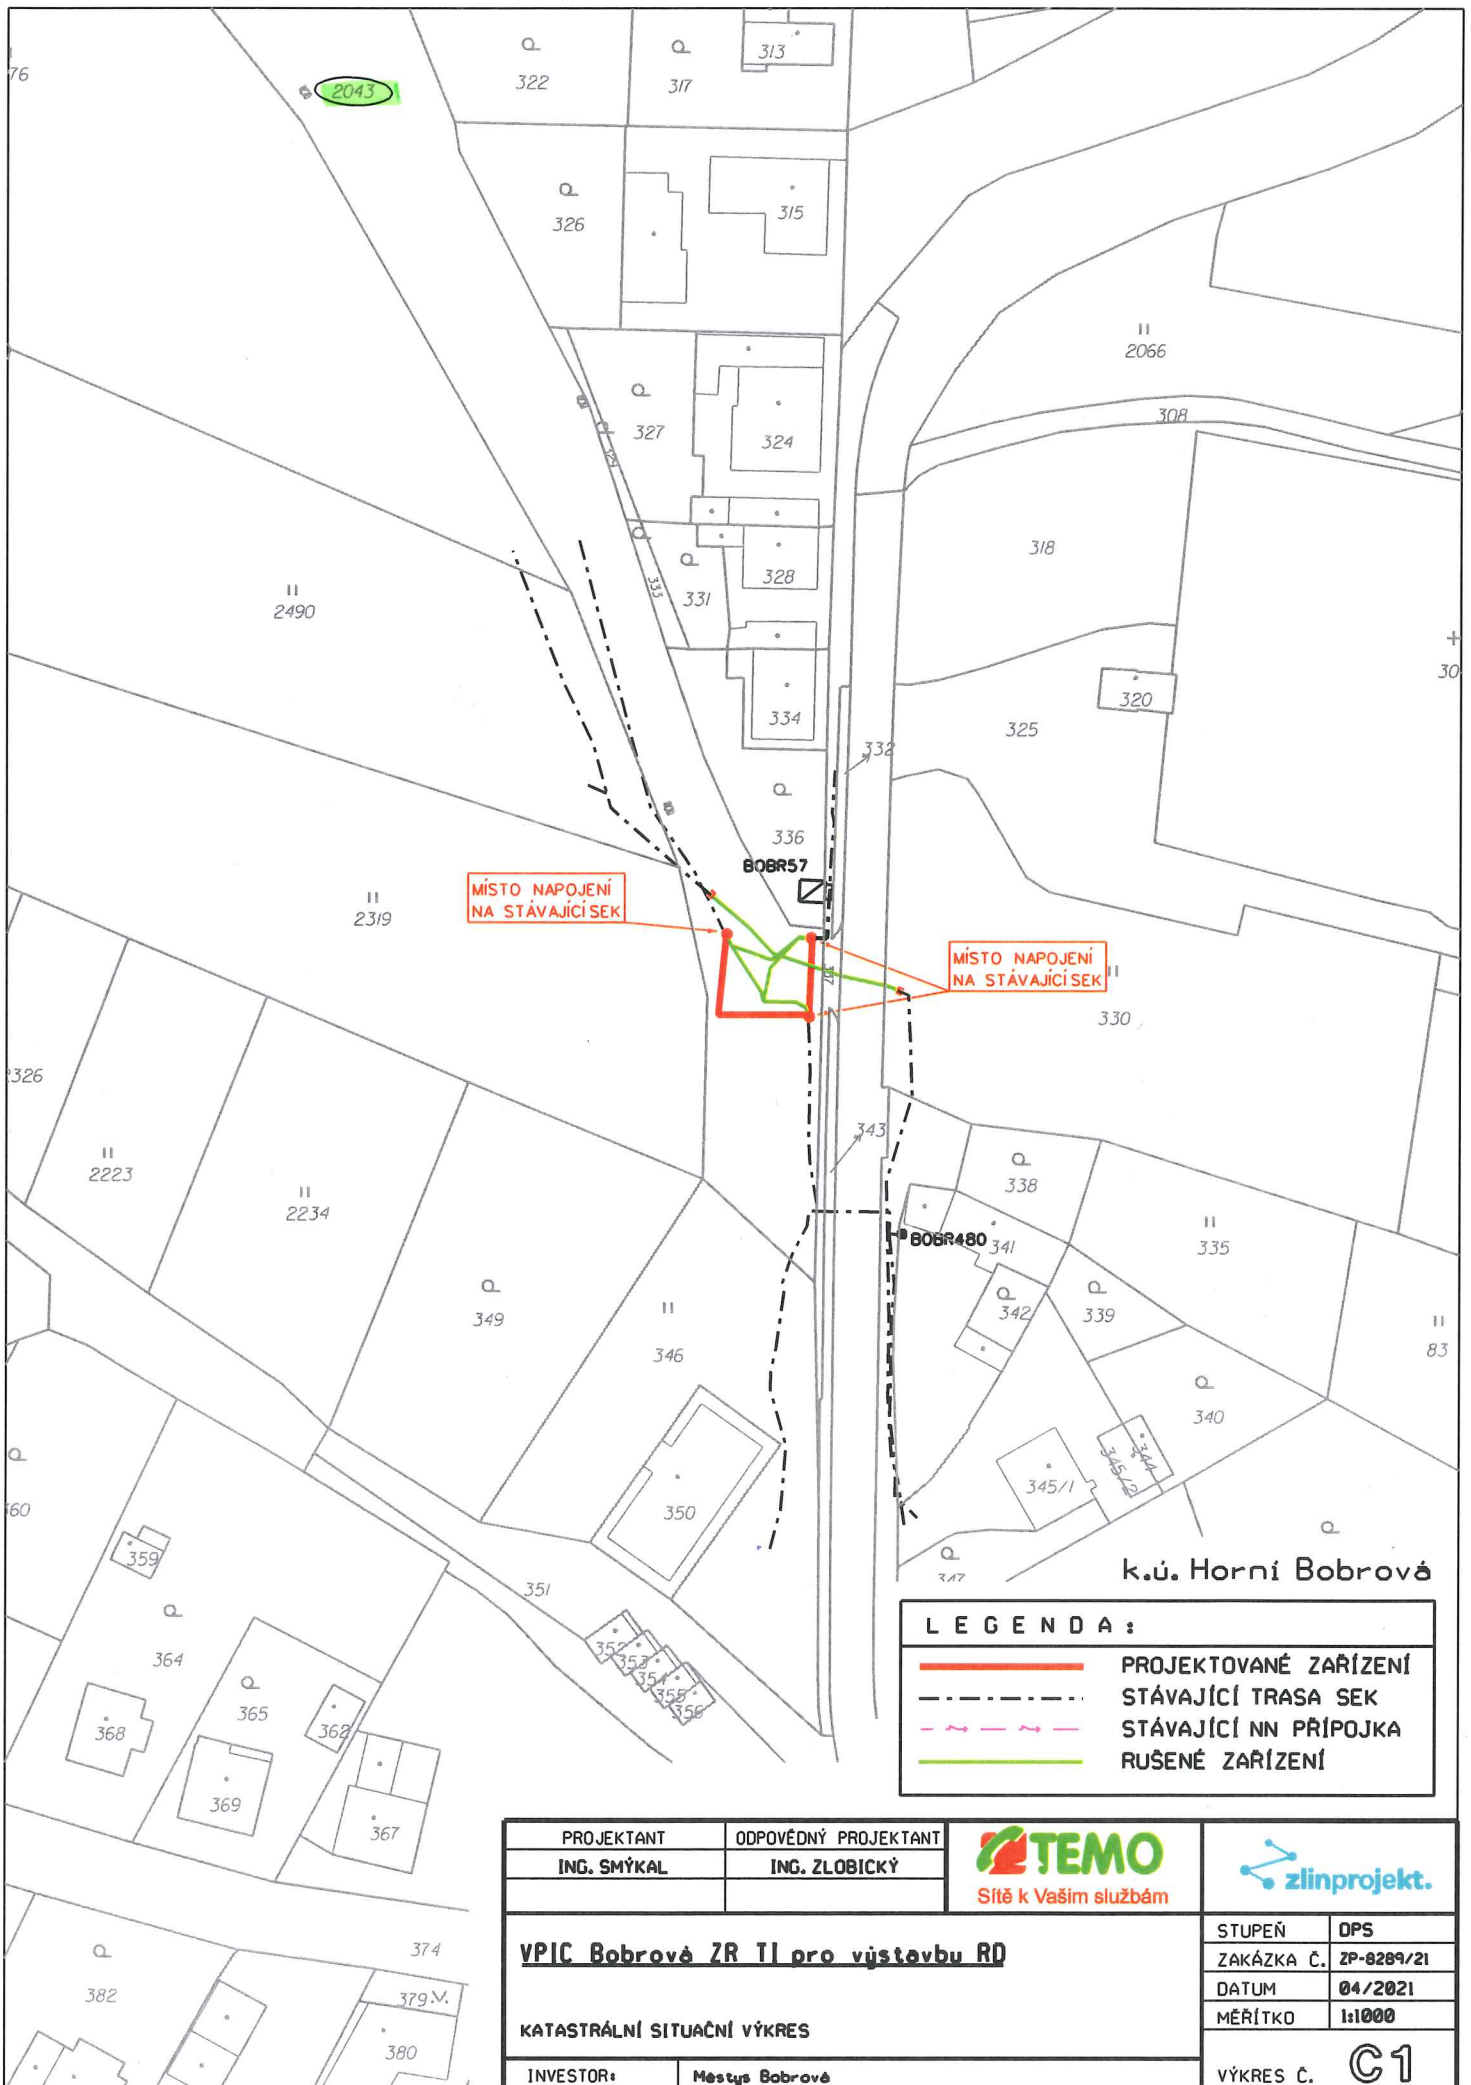

k.ú. Horní Bobrová

LEGENDA:	
	PROJEKTOVANÉ ZAŘÍZENÍ
	STÁVAJÍCÍ TRASA SEK
	STÁVAJÍCÍ NN PŘIPOJKA
	RUŠENÉ ZAŘÍZENÍ

PROJEKTANT ING. SMÝKAL	ODPOVĚDNÝ PROJEKTANT ING. ZLOBICKÝ	 Síť k Vaším službám	
VPIC Bobrová ZR TI pro výstavbu RD			
KATASTRÁLNÍ SITUACNÍ VÝKRES		STUPEŇ ZAKÁZKA Č.	DPS ZP-8289/21
INVESTOR: Město Bobrová		DATUM MĚŘÍTKO	04/2021 1:1000
		VÝKRES Č.	C1