

Záměr Městyse Bobrová č. 7/2024

Městys Bobrová má záměr uzavřít:

Smlouvu o smlouvě budoucí o zřízení věcného břemene č.: NM-001030088929/001-EMON, která bude uzavřena na akci **“Bobrová přípojka NN par.č. 527 p. Břečka“** s firmou EG.D, a.s. Brno. Jedná se o uložení kabelového vedení NN k novostavbě RD na parcelách č.2094 a 540, k.ú. Dolní Bobrová, LV 1. Předpokládané vedení distribuční soustavy je zakresleno v situační mapě. Po realizaci přípojky a jejím změření bude uzavřena **„Smlouva o zřízení věcného břemene“** za úplaty 2000 Kč + DPH. Současně se smlouvou se uděluje souhlas s provedením stavby.

Plné znění smlouvy je k nahlédnutí na úřadu městyse Bobrová v úředních hodinách.


Občané mají možnost se k záměru vyjádřit a zaslat připomínky či podněty písemnou formou do 14.6.2024 do 12,00 hodin.

Dle § 39, zákona č.128/2000 Sb. O obcích je záměr zveřejněn na úřední desce Úřadu Městyse Bobrová.



Bobrová dne: 31.5.2024
Zveřejněno: 31.5.2024
Sejmuto:
Schváleno:

Zdeňka Smažilová – starostka

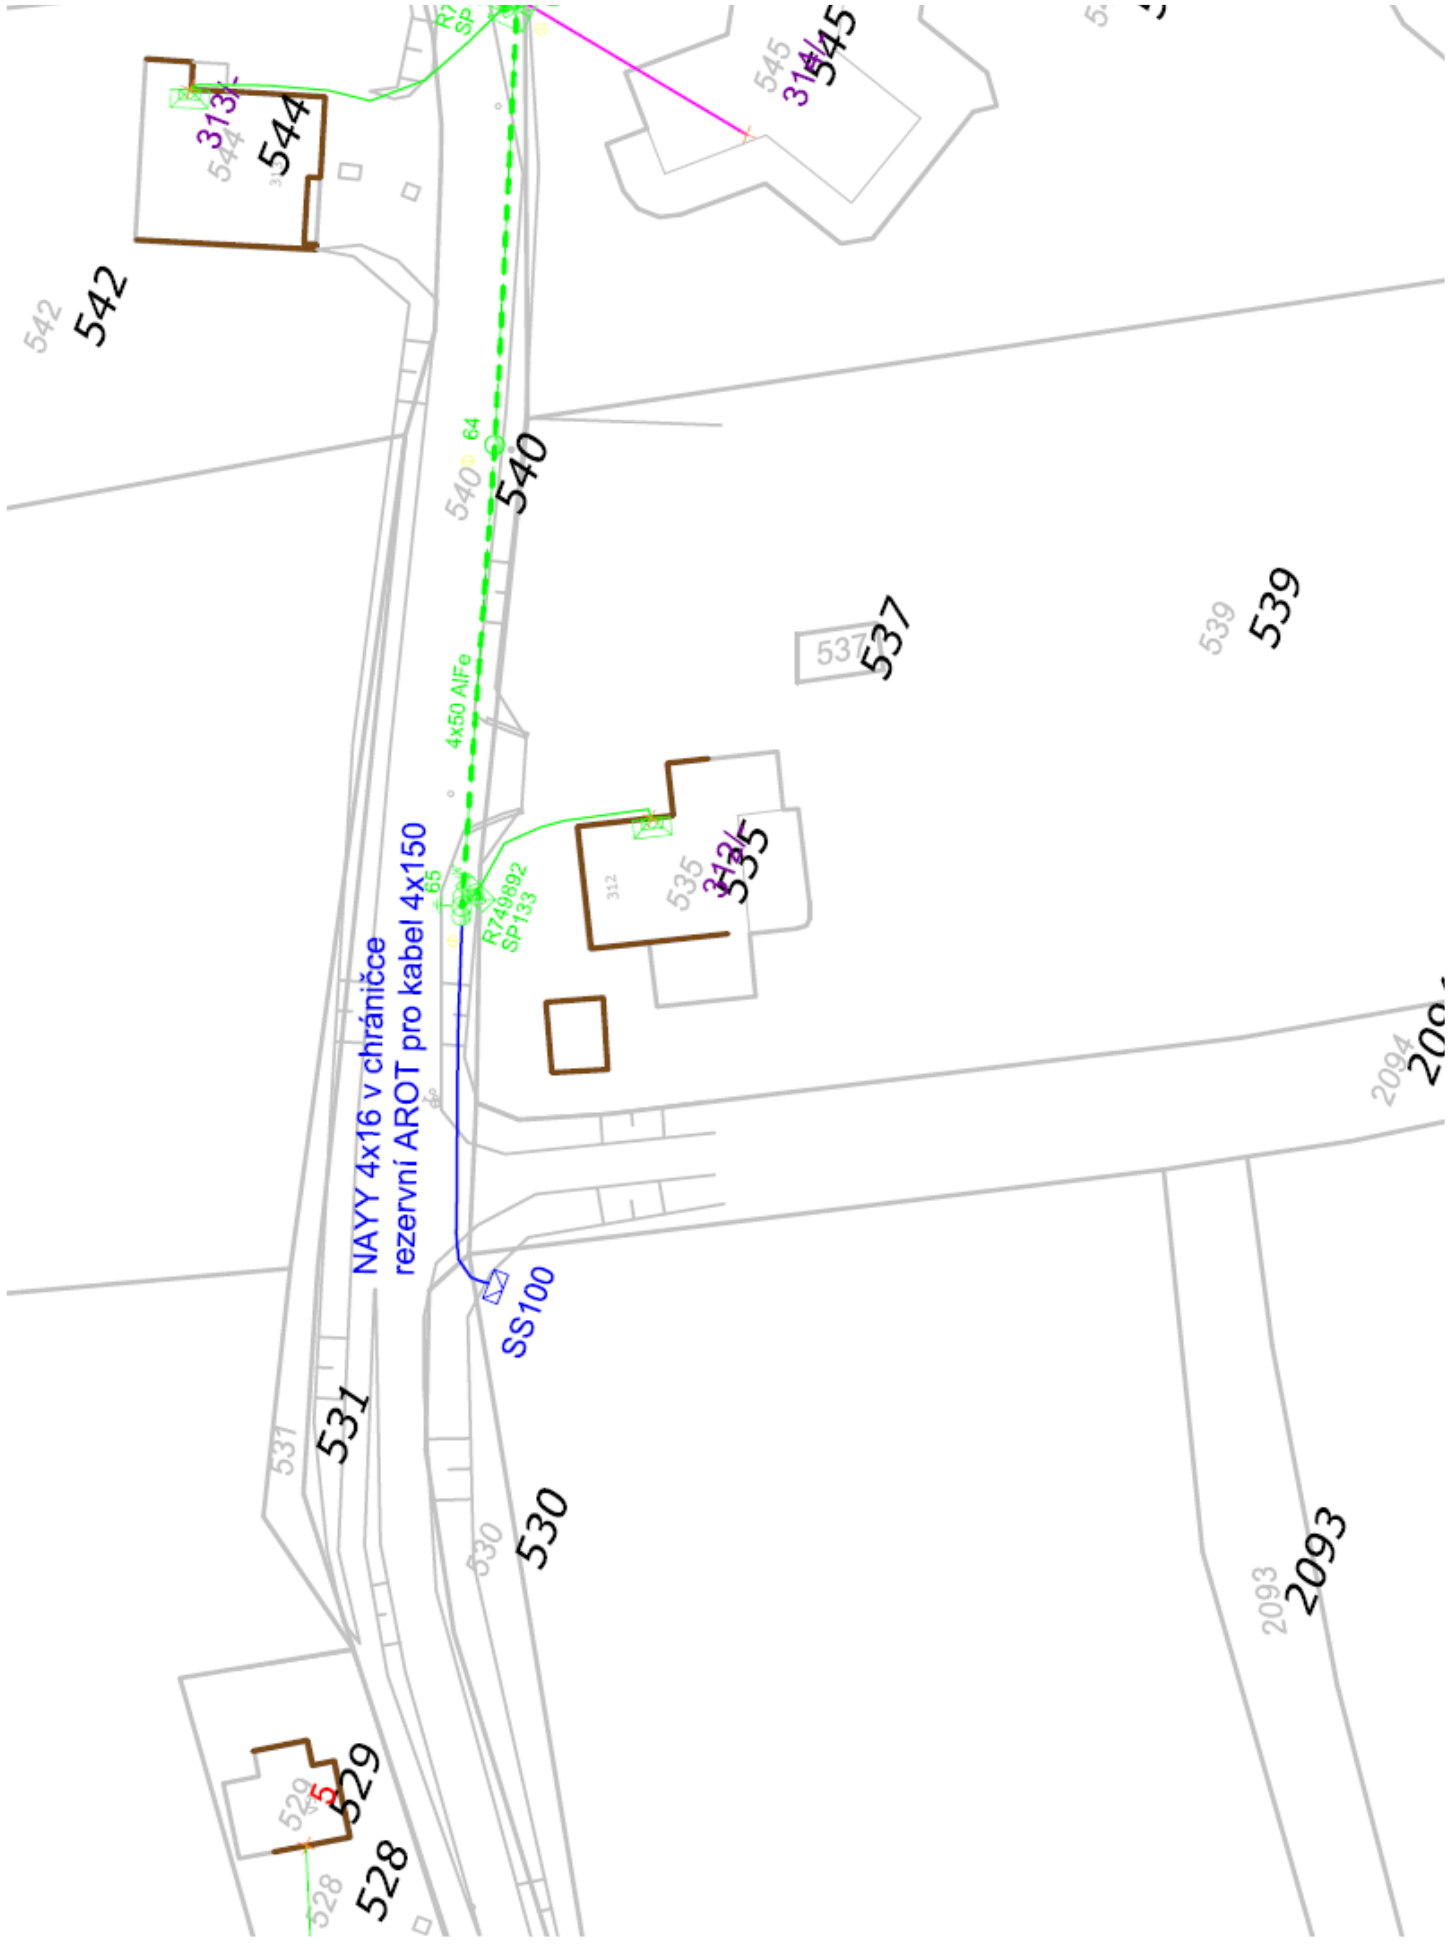

NAYY 4x16 v chrániče
rezervní AROT pro kabel 4x150

4x50 AlFe

SS100

544
313

545
315
545

535
312
535

529
528
520

542
542

537
537

539
539

531
531

530
530

2093
2093

2094
2094

5.