


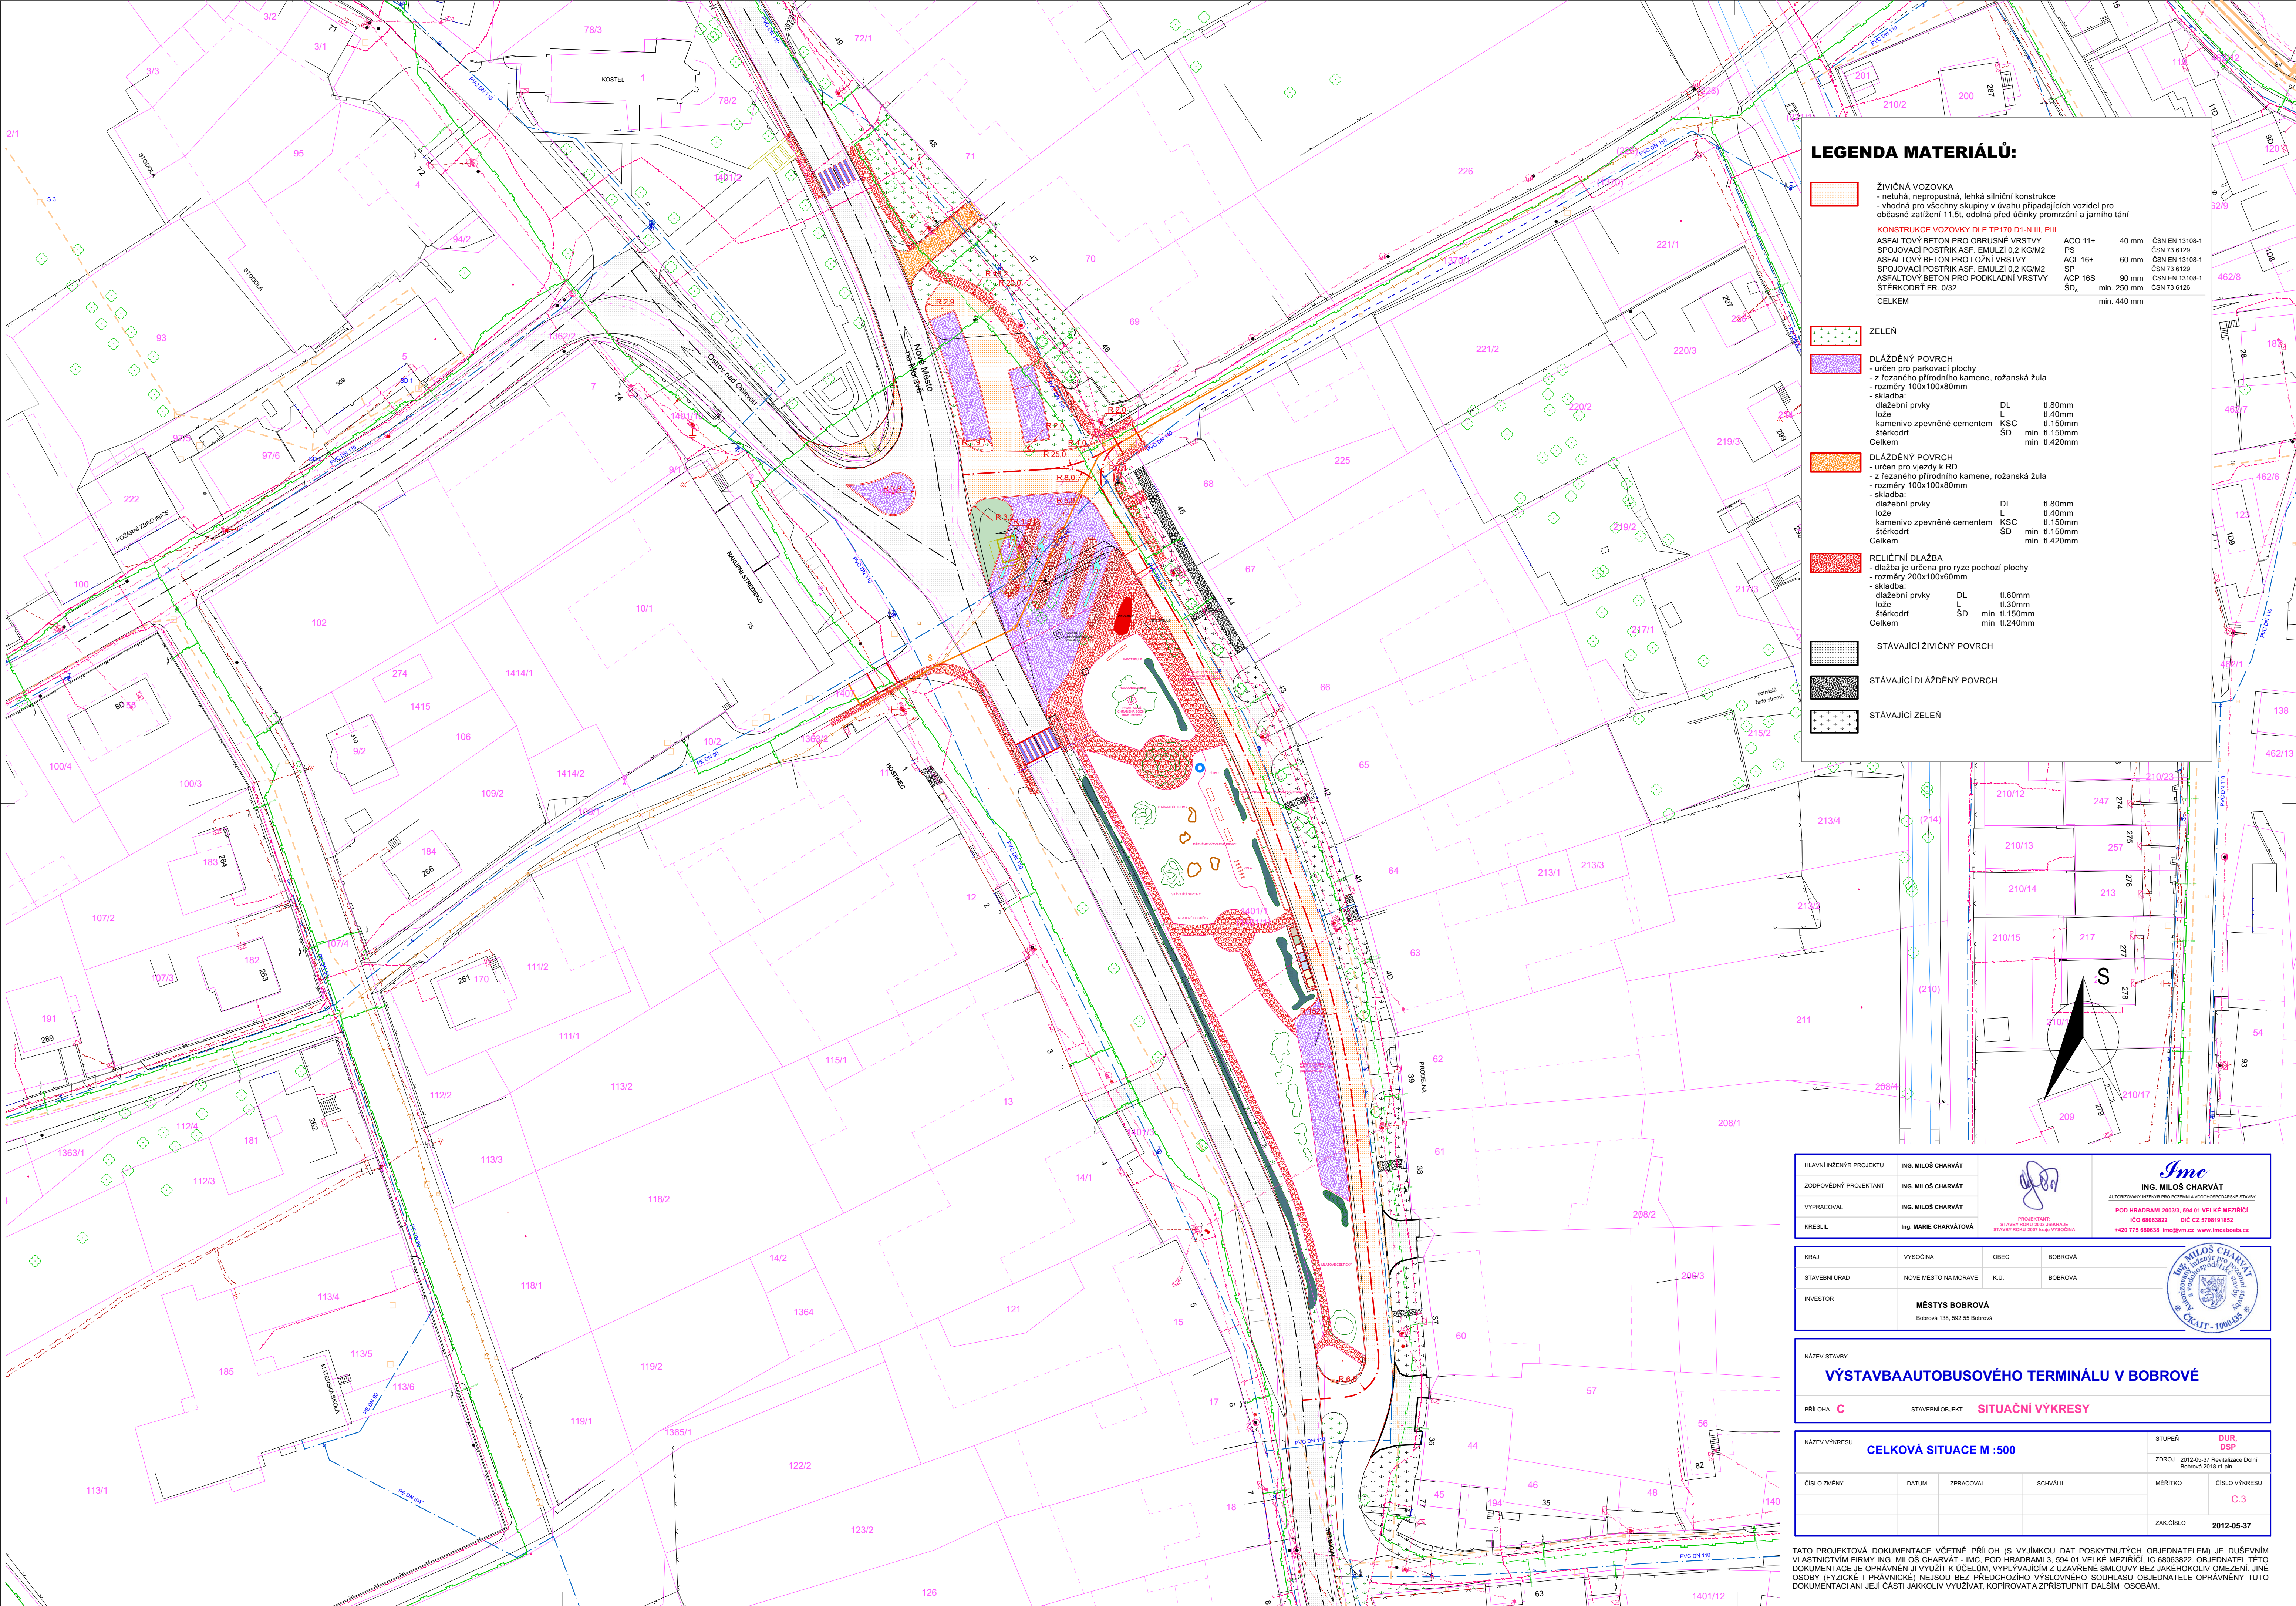

ŽIVIČNÁ VOZOVKA

- netuhá, nepropustná, lehká silniční konstrukce
- vhodná pro všechny skupiny v úvahu připadajících vozidel pro občasné zatížení 11,5t, odolná před účinky promrzání a jarního tání

KONSTRUKCE VOZOVKY DLE TP170 D1-N III, PIII

ASFALTOVÝ BETON PRO OBRUSNÉ VRSTVY
SPOJOVACÍ POSTŘÍK ASF. EMULZÍ 0,2 KG/M2
ASFALTOVÝ BETON PRO LOŽNÍ VRSTVY
SPOJOVACÍ POSTŘÍK ASF. EMULZÍ 0,2 KG/M2
ASFALTOVÝ BETON PRO PODKLADNÍ VRSTVY
ŠTĚRKODRT FR. 0/32
CELKEM

ACO 11+
PS
ACL 16+
SP
ACP 16S
SD₁
min. 440 mm

CSN EN 13108-1
CSN 73 6129
CSN EN 13108-1
CSN 73 6129
CSN EN 13108-1
CSN 73 6126

ZELEŇ

DLÁŽDNÝ PОВRCH

- určen pro parkovací plochy
- z fezaného přírodního kamene, rožanská žula
- rozměry 100x100x80mm
- skladba:
dlažební prvky DL tl. 80mm
lože L tl. 40mm
kamenivo zpevněné cementem KSC tl. 150mm
štěrkodrt SD min tl. 150mm
Celkem min tl. 420mm

DLÁŽDNÝ PОВRCH

- určen pro vjezdy k RD
- z fezaného přírodního kamene, rožanská žula
- rozměry 100x100x80mm
- skladba:
dlažební prvky DL tl. 80mm
lože L tl. 40mm
kamenivo zpevněné cementem KSC tl. 150mm
štěrkodrt SD min tl. 150mm
Celkem min tl. 420mm

RELIEFNI DLAŽBA

- dlažba je určena pro ryze pochodzí plochy
- rozměry 200x100x60mm
- skladba:
dlažební prvky DL tl. 60mm
lože L tl. 30mm
štěrkodrt SD min tl. 150mm
Celkem min tl. 240mm

STÁVAJÍCÍ ŽIVIČNÝ PОВRCH

STÁVAJÍCÍ DLÁŽDNÝ PОВRCH

STÁVAJÍCÍ ZELEŇ

210/12

247

210/23

210/13

257

210/14

213

210/15

217

210/17

213/4

214

213/1

213/3

213/2

210/2

200

201

208

210/1

221/1

220/3

220/2

219/3

217/3

217/1

215/2





































